



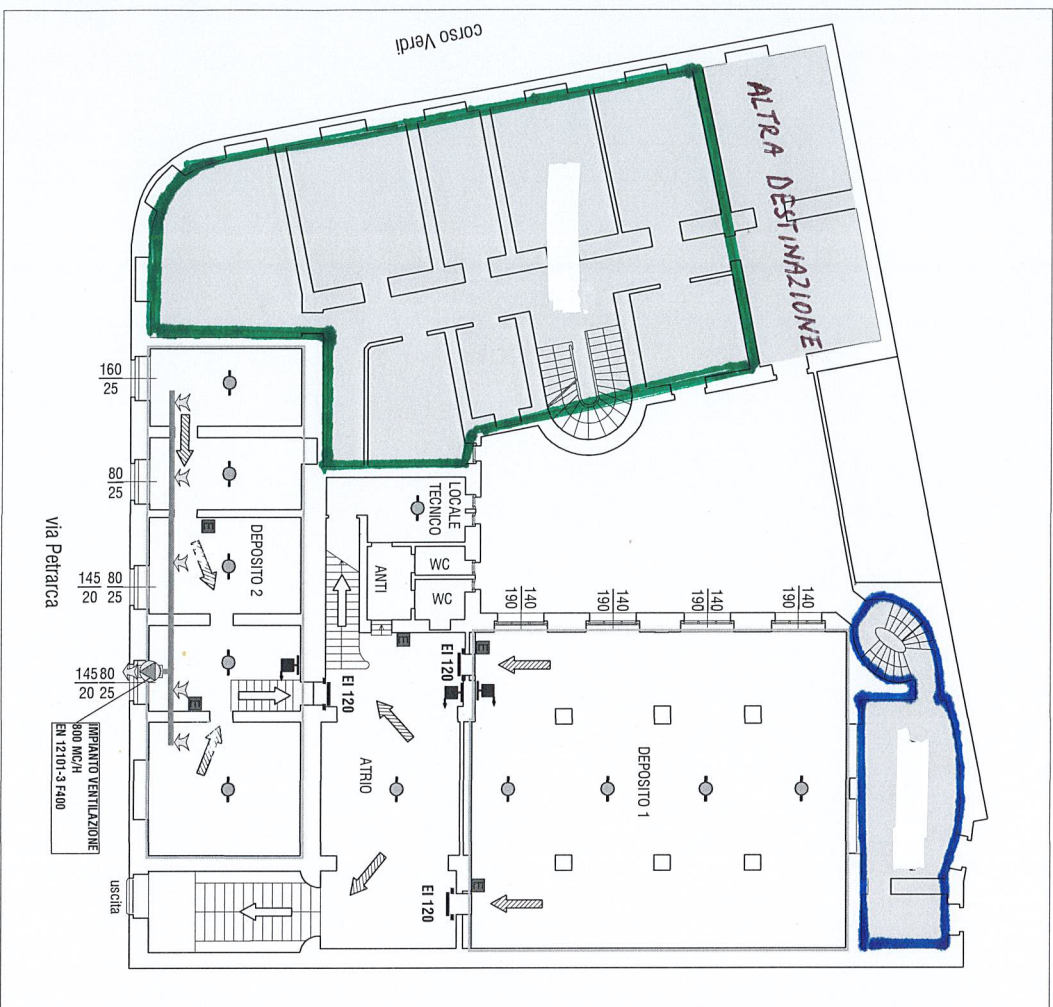


PIANO INTERRATO
scala 1:200

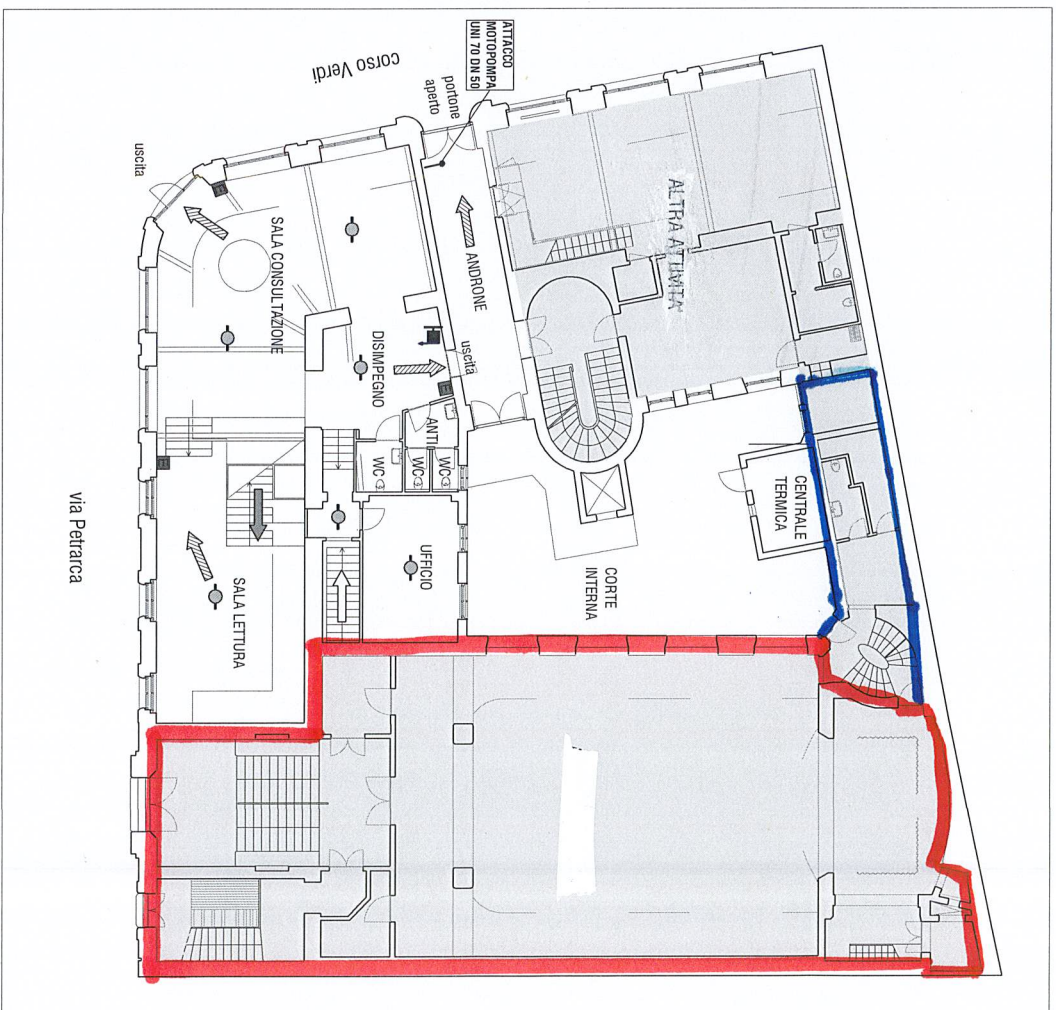


PIANO TERRA
scala 1:200



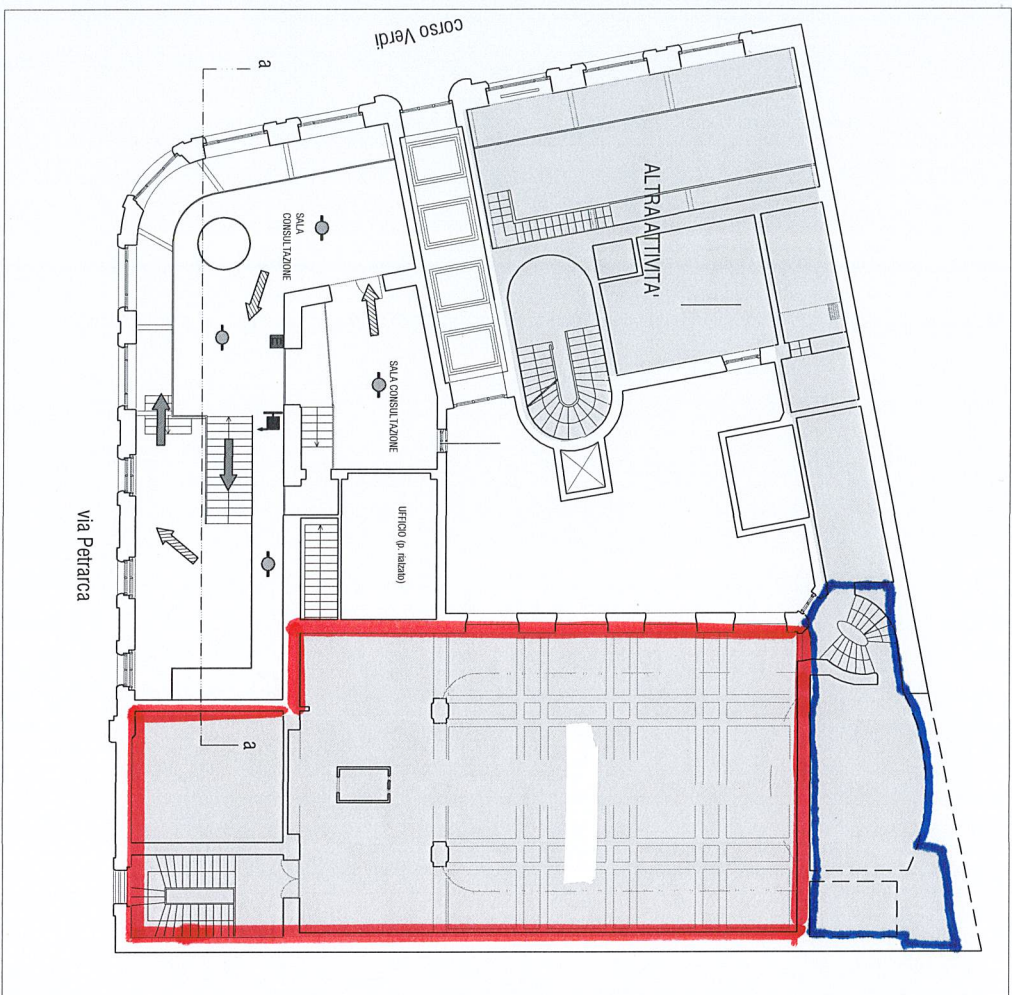

SOPPALCO
scala 1:200

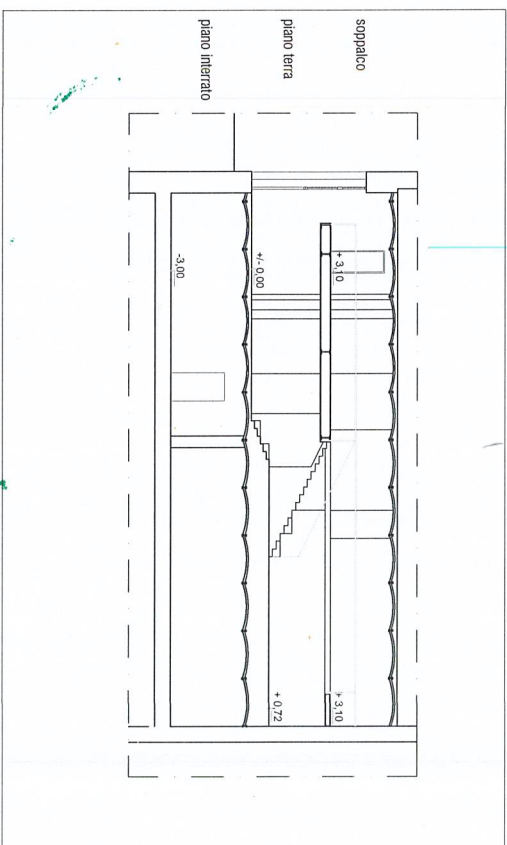

SEZIONE A-A
scala 1:200